


ANLAGE 1 zum Bebauungs- und Grünordnungsplan GE "Irlet"
 - Naturschutzfachliche Eingriffsregelung - Biotop- und Nutzungstypen (BNT) nach BayKompV 2014

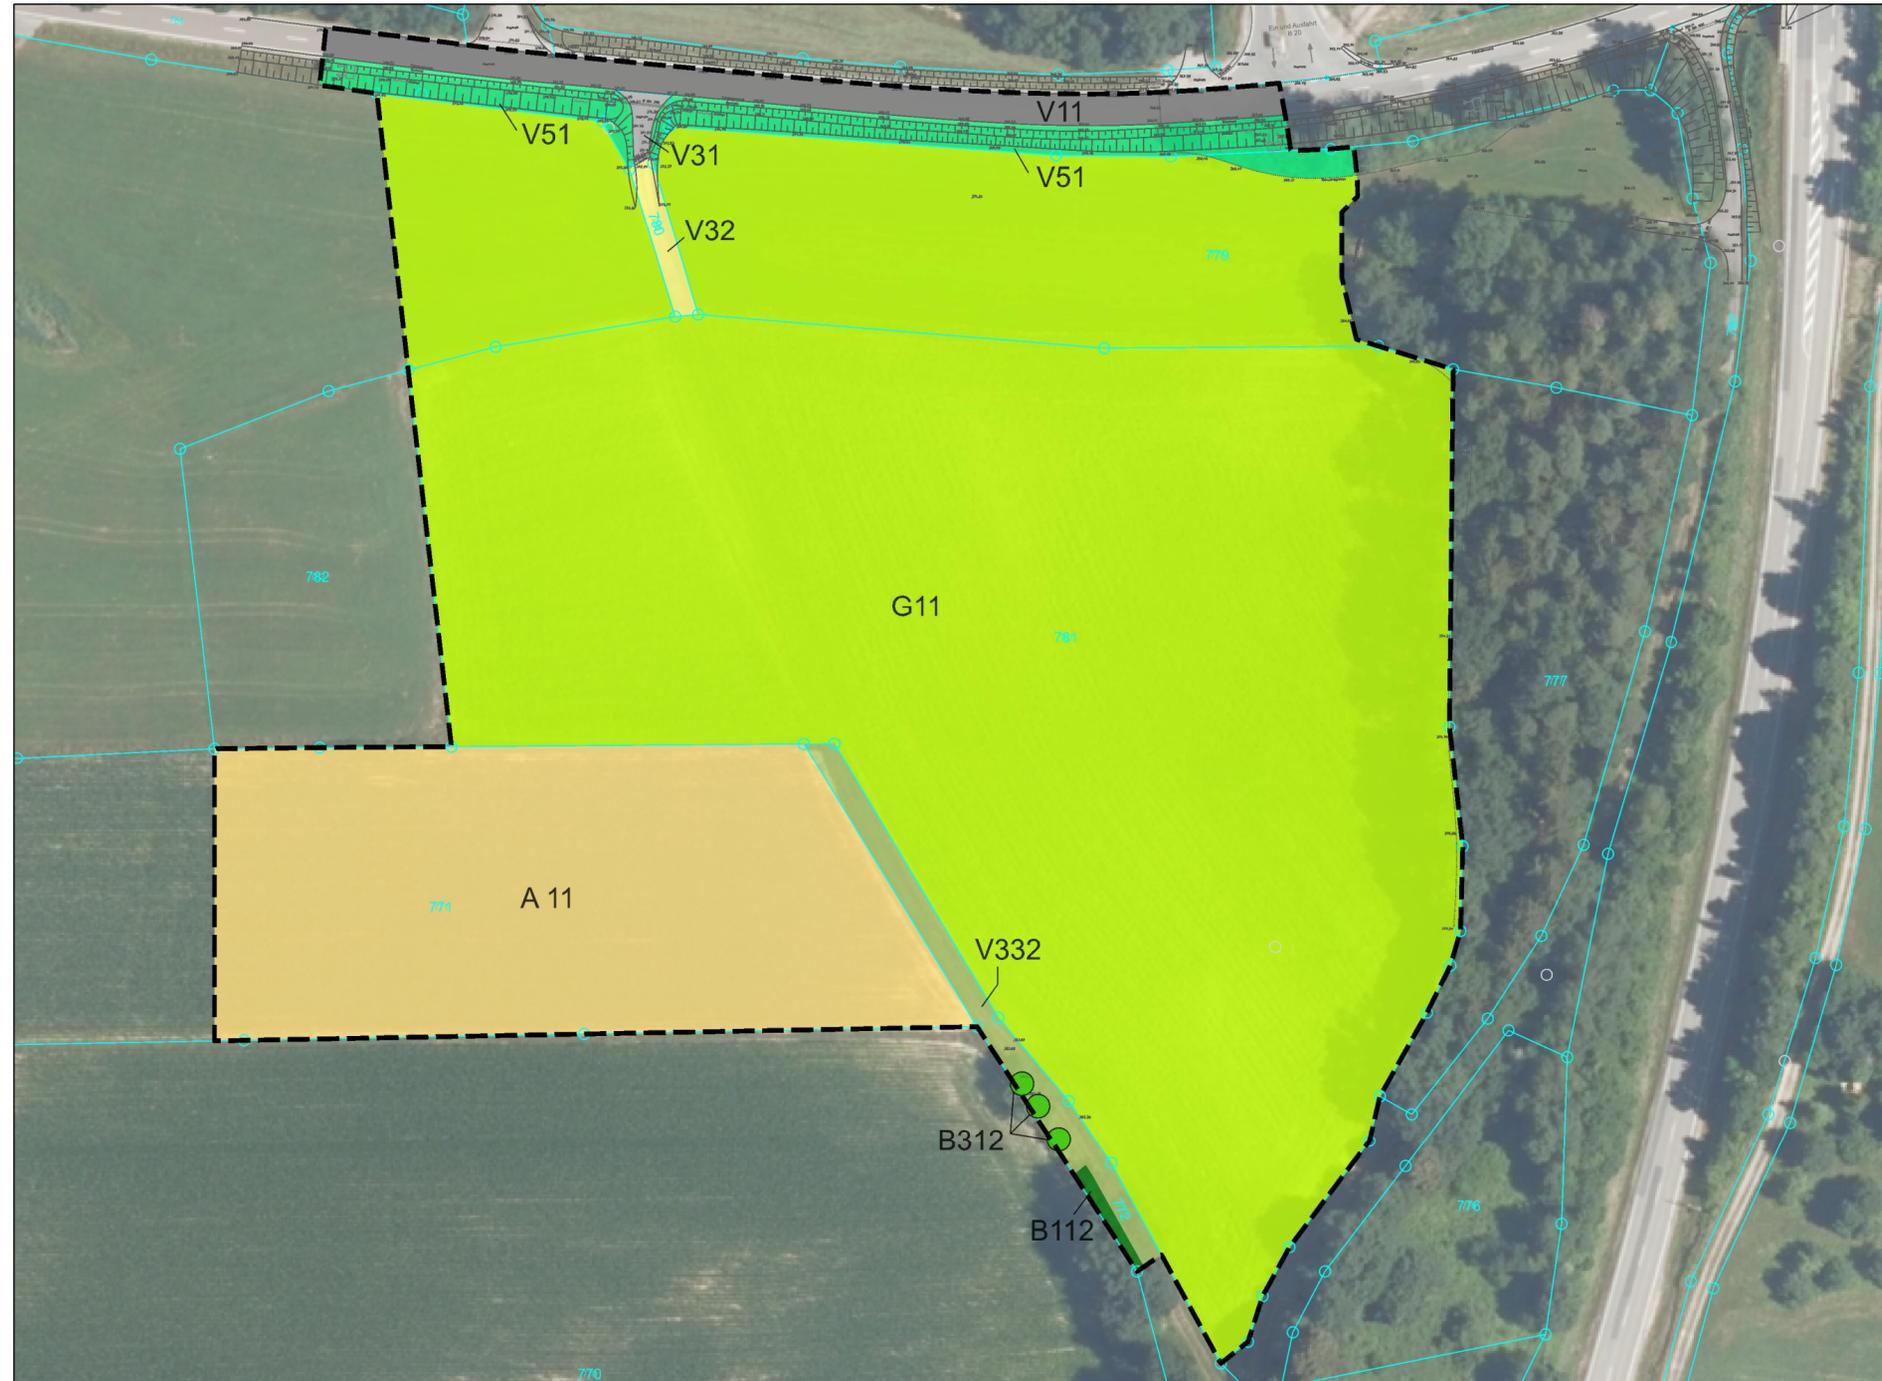

LEGENDE

Geltungsbereich des Bebauungs- und Grünordnungsplanes GE "Irlet". Fläche: 39.785 m²

Flächennutzung Bestand

Biotop- und Nutzungstypen (BNT) nach BayKompV 2014

Äcker / Felder

A11 Intensiv bewirtschafteter Acker ohne oder mit stark veramerter Segetalvegetation
 Fläche: 7.083 m². Wertpunkte: 2 WP

GRÜNLAND

G11 Intensivgrünland
 Fläche: 29.637 m². Wertpunkte: 3 WP.

GEHÖLZSTRUKTUREN

B112 Mesophile Gebüsche, überwiegend heimische standortgerechte Arten.
 Fläche: 51 m². Wertpunkte: 10 WP.

B312 Einzelbaum standortgerechte heimische Art, mittlere Ausprägung.
 Fläche: 45 m². Wertpunkte: 8 WP.

VERKEHRSFLÄCHEN

V11 Verkehrsflächen des Straßenverkehrs, versiegelt mit wasserundurchlässiger Asphaltdecke.
 Fläche: 1.052 m². Wertpunkte: 0 WP.

V31 Wirtschaftsweg, versiegelt mit wasserundurchlässiger Asphaltdecke.
 Fläche: 60 m². Wertpunkte: 0 WP.

V32 Wirtschaftsweg, versiegelt mit wasserundurchlässiger Schotterdecke.
 Fläche: 136 m². Wertpunkte: 1 WP.

V332 Wirtschaftsweg, Grünweg bewachsen
 Fläche: 539 m². Wertpunkte: 3 WP.

V51 Grünflächen und Gehölzbestände junger bis mittlerer Ausbildung entlang von Verkehrsflächen
 Fläche: 1.205 m². Wertpunkte: 3 WP.

GEMEINDE RATTISZELL
BEBAUUNGS- UND GRÜNORDNUNGSPLAN
GE "IRLET"

PLANART VORENTWURF	PLANNUMMER B 11
BAUORT PROJEKT Gemeinde Rattiszell Bebauungs- und Grünordnungsplan GE "Irlet"	PROJEKTNUMMER 2021-70
VERFAHRENSTRÄGER Gemeinde Rattiszell - VG Stallwang Straubinger Straße 18 94375 Stallwang	LANDKREIS STADT Straubing-Bogen
DARSTELLUNG ANLAGE 1 - Naturschutzfachliche Eingriffsregelung - Biotop- und Nutzungstypen nach BayKompV 2014	REGIERUNGSBEZIRK Niederbayern
BEARBEITET al	MABSTAB 1 : 1.000
GEZEICHNET al	PLANGRÖßE 76,5 x 29,7 cm
PLANVERFASSER Vorentwurf vom 06.02.2025 	