


ANLAGE 1 zum Bebauungs- und Grünordnungsplan GE "Irlet"
- Naturschutzfachliche Eingriffsregelung - Biotop- und Nutzungstypen (BNT) nach BayKompV 2014

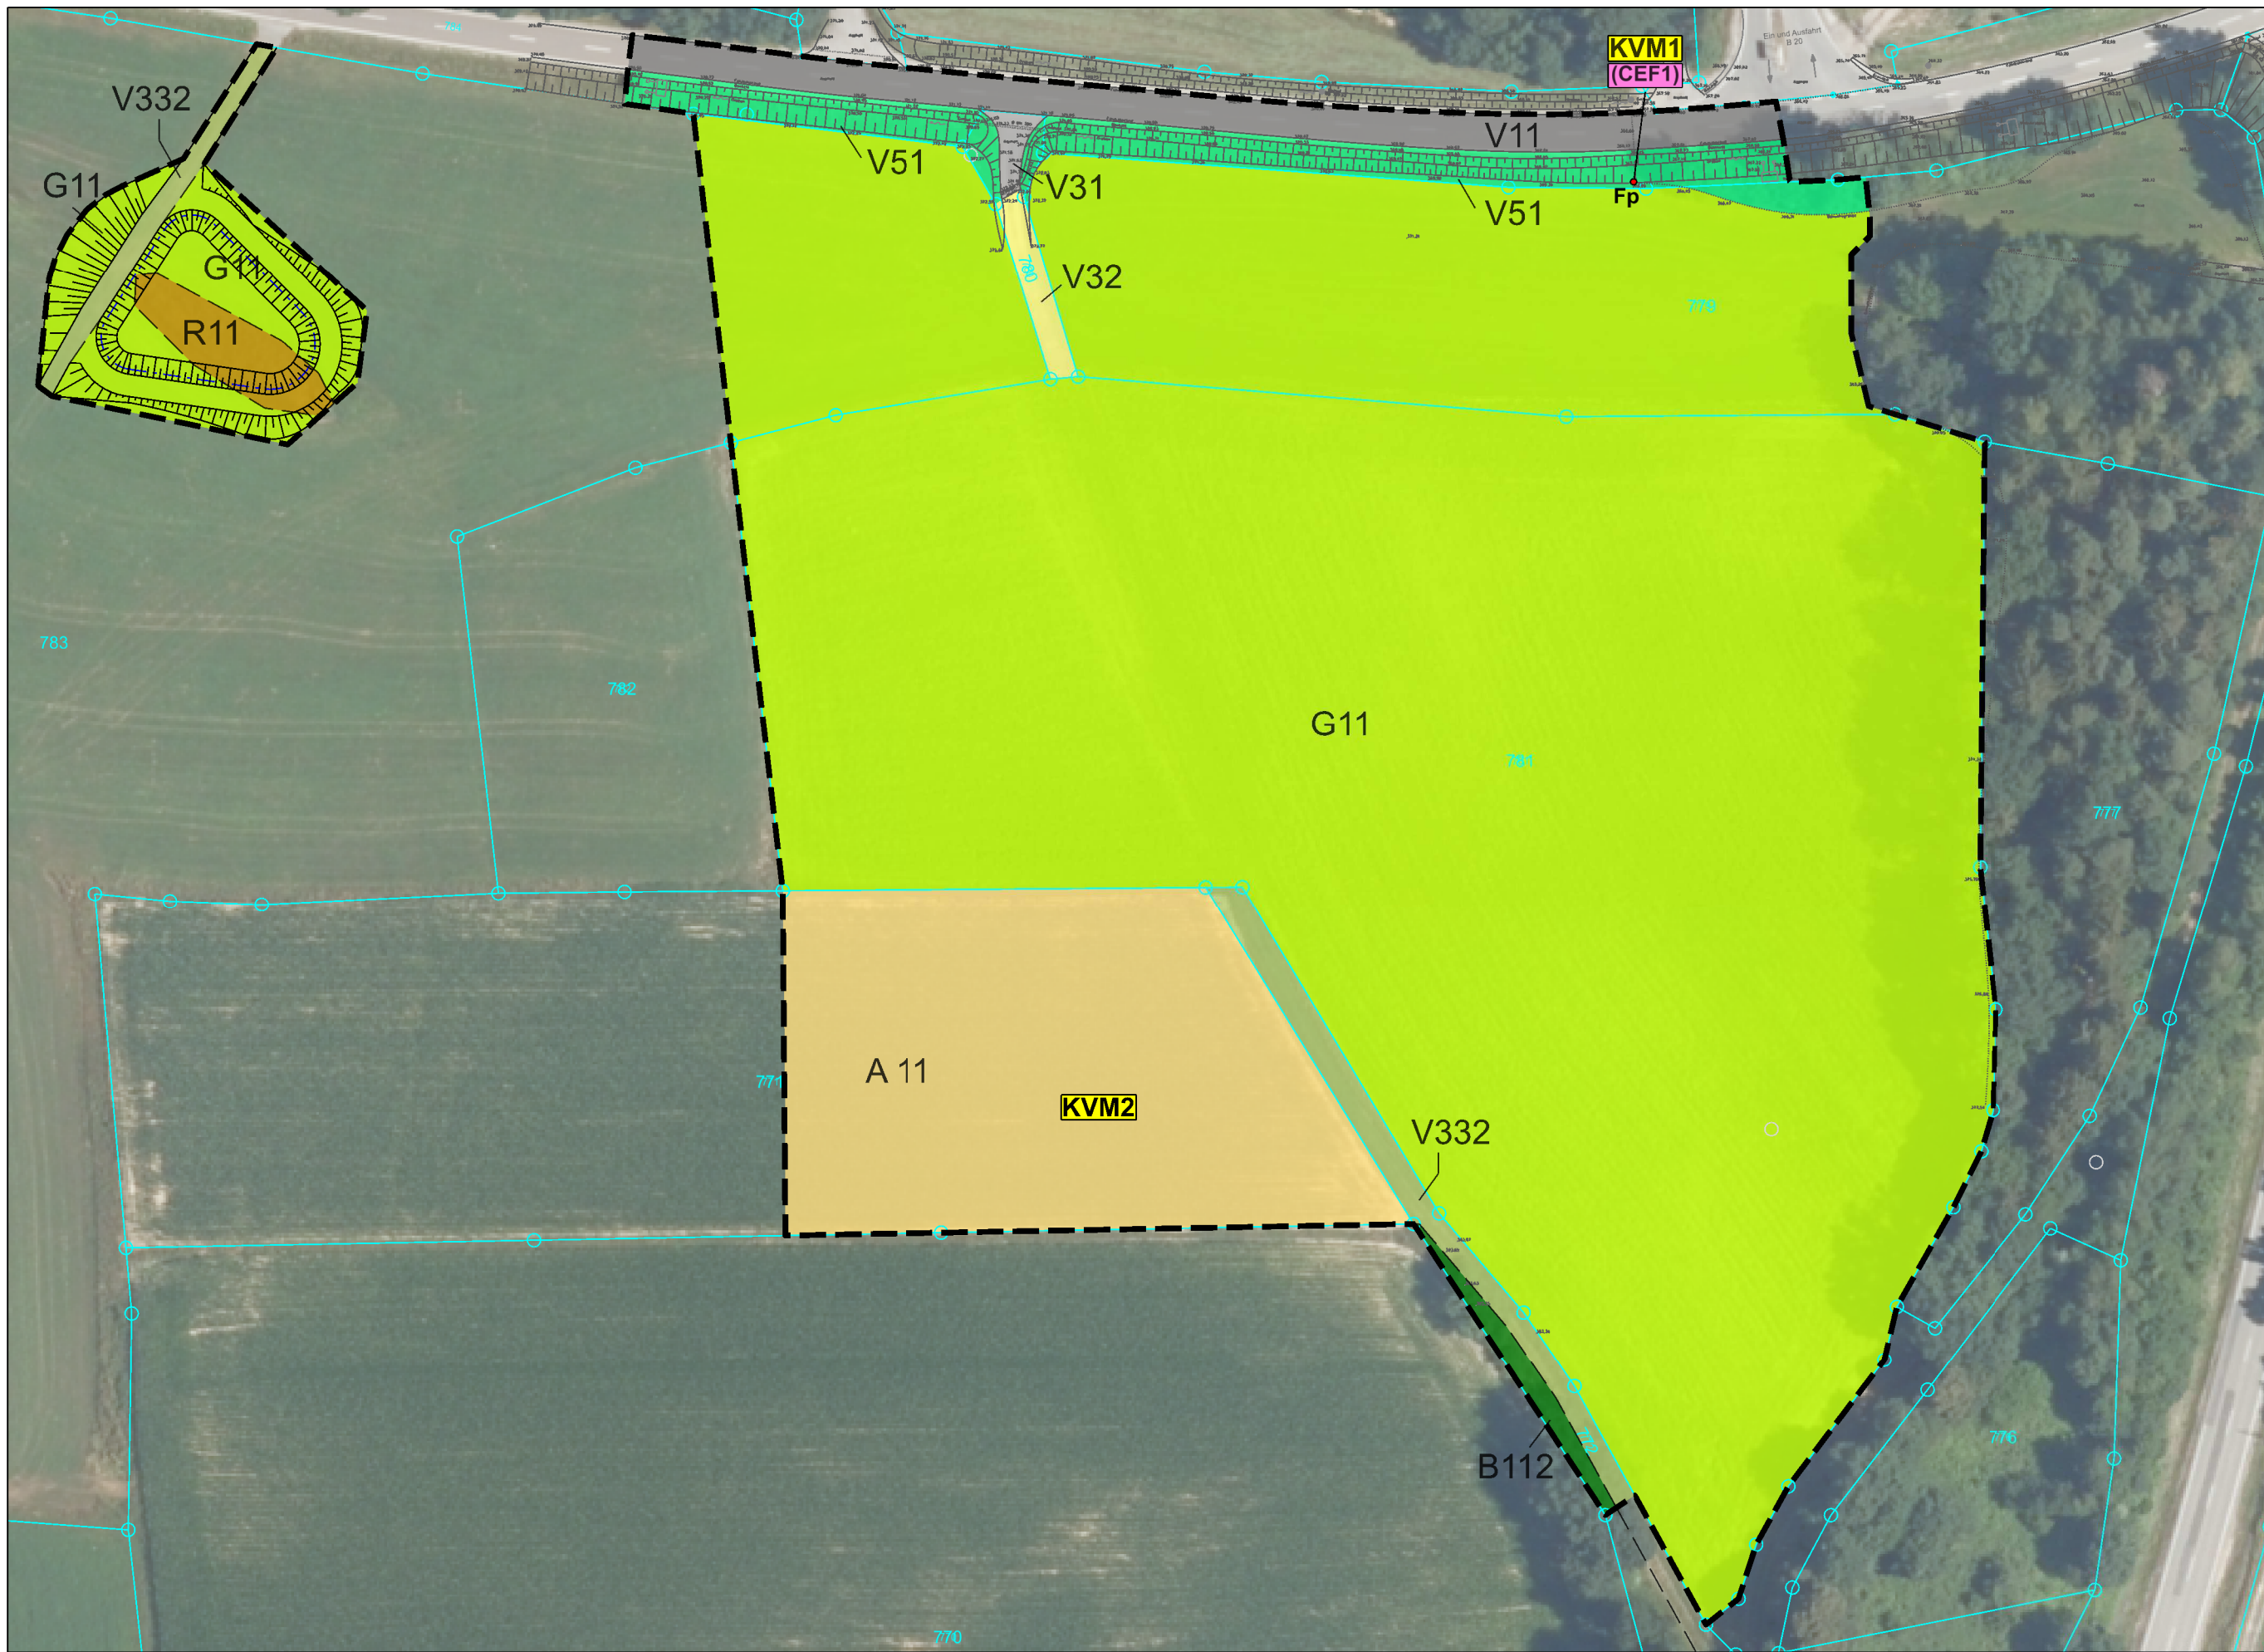

LEGENDE

 Geltungsbereich des Bebauungs- und Grünordnungsplanes GE "Irlet". Fläche: 38.985 m²

Flächennutzung Bestand

Biotop- und Nutzungstypen (BNT) nach BayKompV 2014

Äcker / Felder

A11 Intensiv bewirtschafteter Acker ohne oder mit stark verarmter Segetalvegetation
Fläche: 4.567 m². Wertpunkte: 2 WP.

GRÜNLAND

G11 Intensivgrünland
Fläche: 30.828 m². Wertpunkte: 3 WP.

RÖHRLICHTE / GROßSEGGENRIEDE

R11 Schilf-Landröhricht
Fläche: 309 m². Wertpunkte: 10 WP.

GEHÖLZSTRUKTUREN

B112 Mesophile Gebüsche, überwiegend heimische standortgerechte Arten.
Fläche: 152 m². Wertpunkte: 10 WP.

VERKEHRSFLÄCHEN

V11 Verkehrsflächen des Straßenverkehrs, versiegelt mit wasserundurchlässiger Asphaltdecke.
Fläche: 1.035 m². Wertpunkte: 0 WP.

V31 Wirtschaftsweg, versiegelt mit wasserundurchlässiger Asphaltdecke.
Fläche: 60 m². Wertpunkte: 0 WP.

V32 Wirtschaftsweg, versiegelt mit wasserdurchlässiger Schotterdecke.
Fläche: 136 m². Wertpunkte: 1 WP.

V332 Wirtschaftsweg, Grünweg bewachsen
Fläche: 692 m². Wertpunkte: 3 WP.

V51 Grünflächen und Gehölzbestände junger bis mittlerer Ausbildung entlang von Verkehrsflächen
Fläche: 1.205 m². Wertpunkte: 3 WP.

GEMEINDE RATTISZELL
BEBAUUNGS- UND GRÜNORDNUNGSPLAN
GE "IRLET"

PLANART ENTWURF	PLANNUMMER B 1.1
BAUORT PROJEKT Gemeinde Rattiszell Bebauungs- und Grünordnungsplan GE "Irlet"	PROJEKTNUMMER 2021-70
	LANDKREIS STADT Straubing-Bogen
VERFAHRENSTRÄGER Gemeinde Rattiszell – VG Stallwang Straubinger Straße 18 94375 Stallwang	REGIERUNGSBEZIRK Niederbayern
	MAßSTAB 1 : 1.000
DARSTELLUNG ANLAGE 1 – Naturschutzfachliche Eingriffs- regelung – Biotop- und Nutzungstypen nach BayKompV 2014	PLANGRÖßE 76,5 x 29.7 cm
BEARBEITET al	GEZEICHNET al
	Entwurf vom 18.09.2025